



1階平面図

# 東部市場前バリアフリー 計画図

2

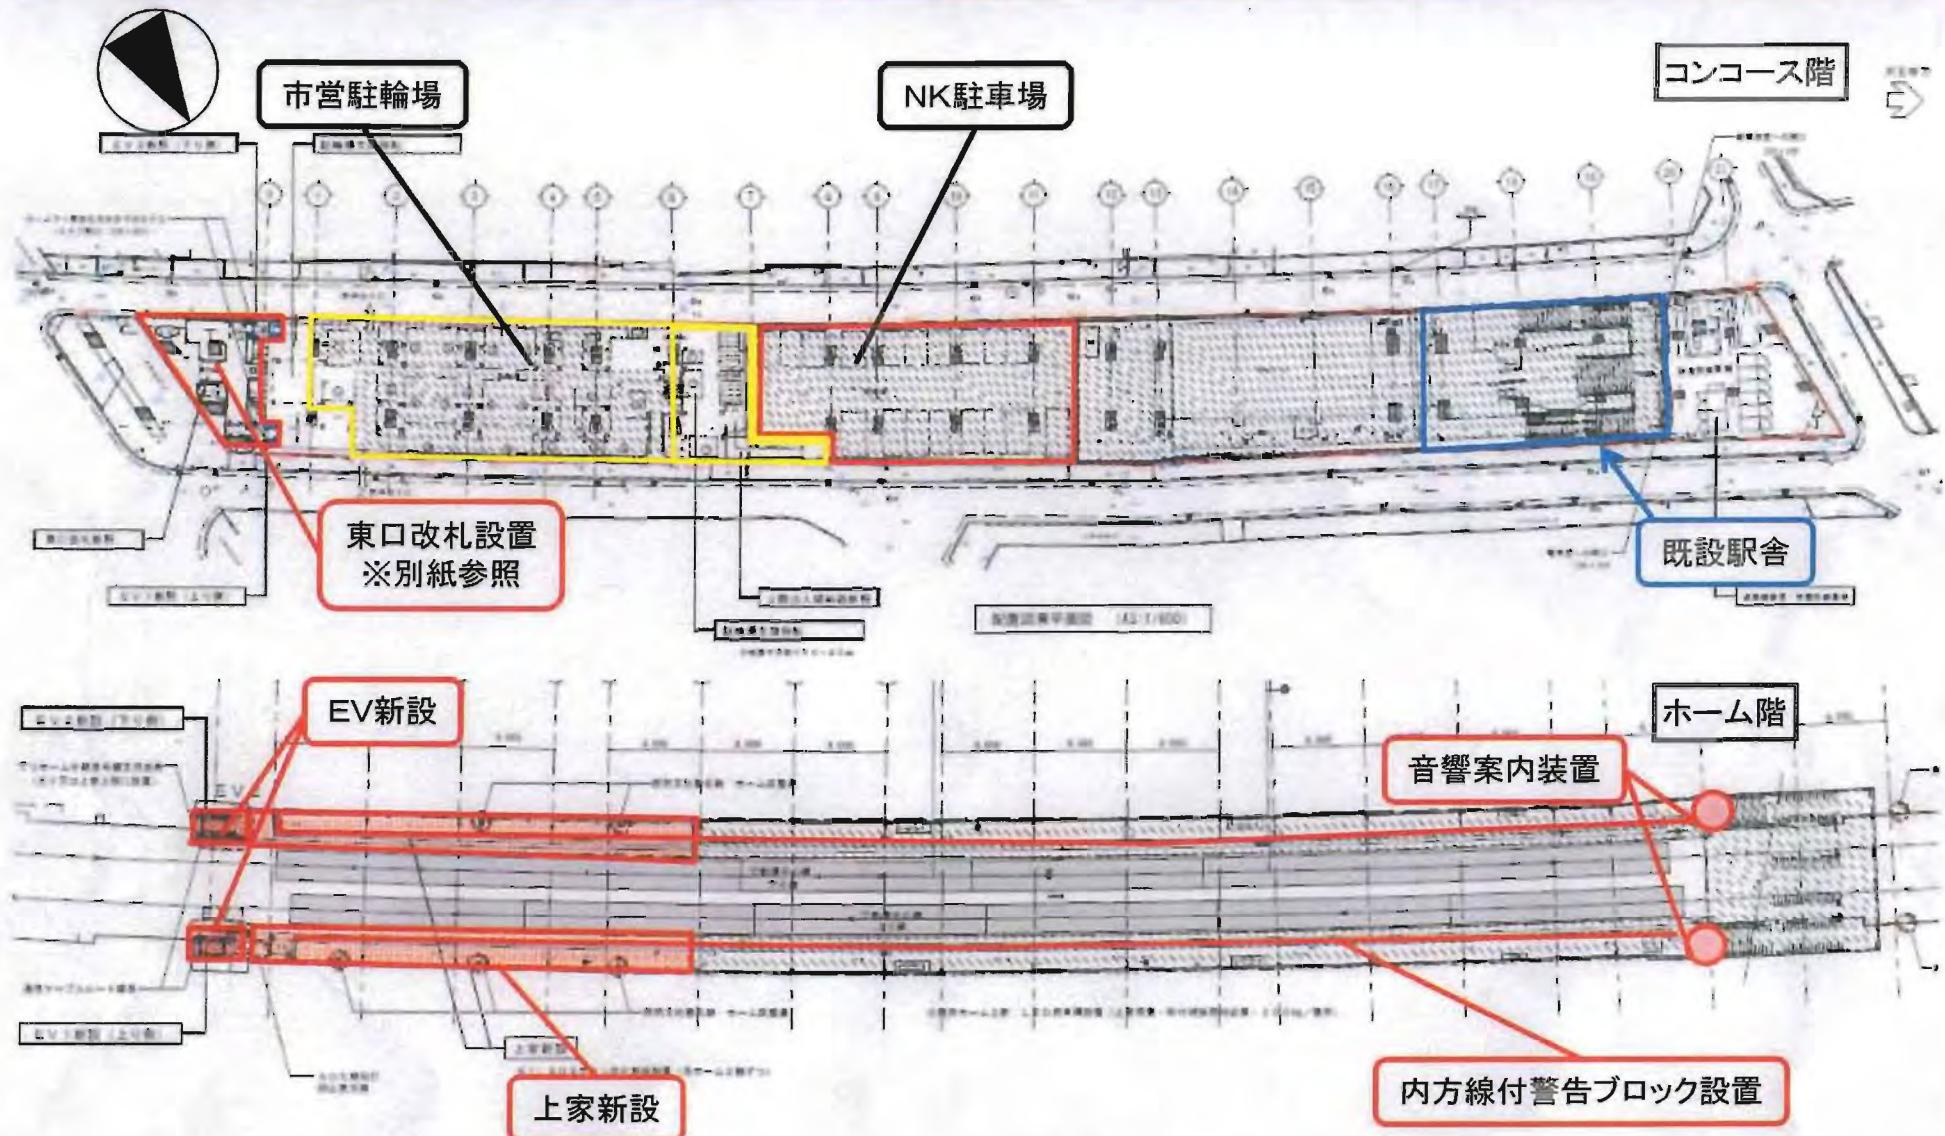

検討実行 H28年度(H29.3月)  
H29.30工事  
H30年春(H31年3月)

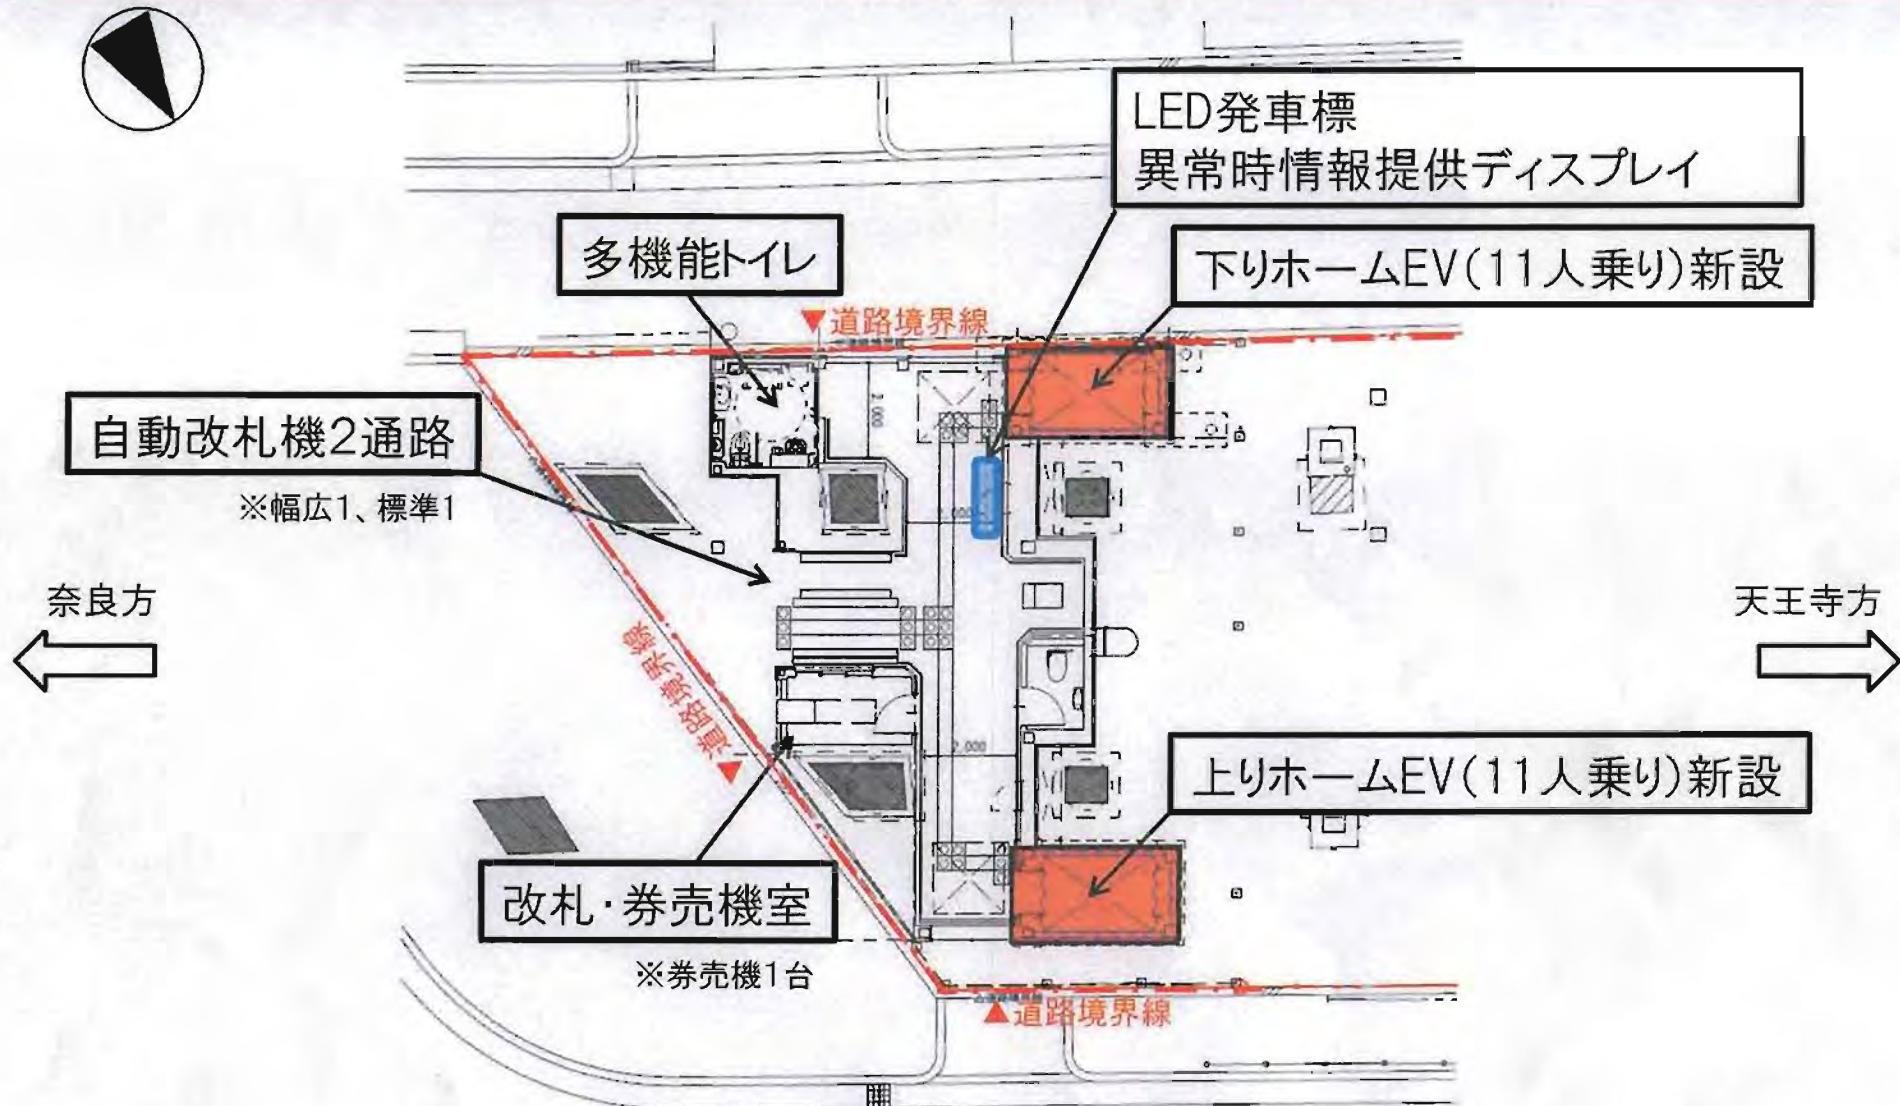

1階平面図（詳細）

## 東部市場前バリアフリー イメージパース

4



※現在詳細設計中のため、色彩・形状等については今後変更となる場合があります。